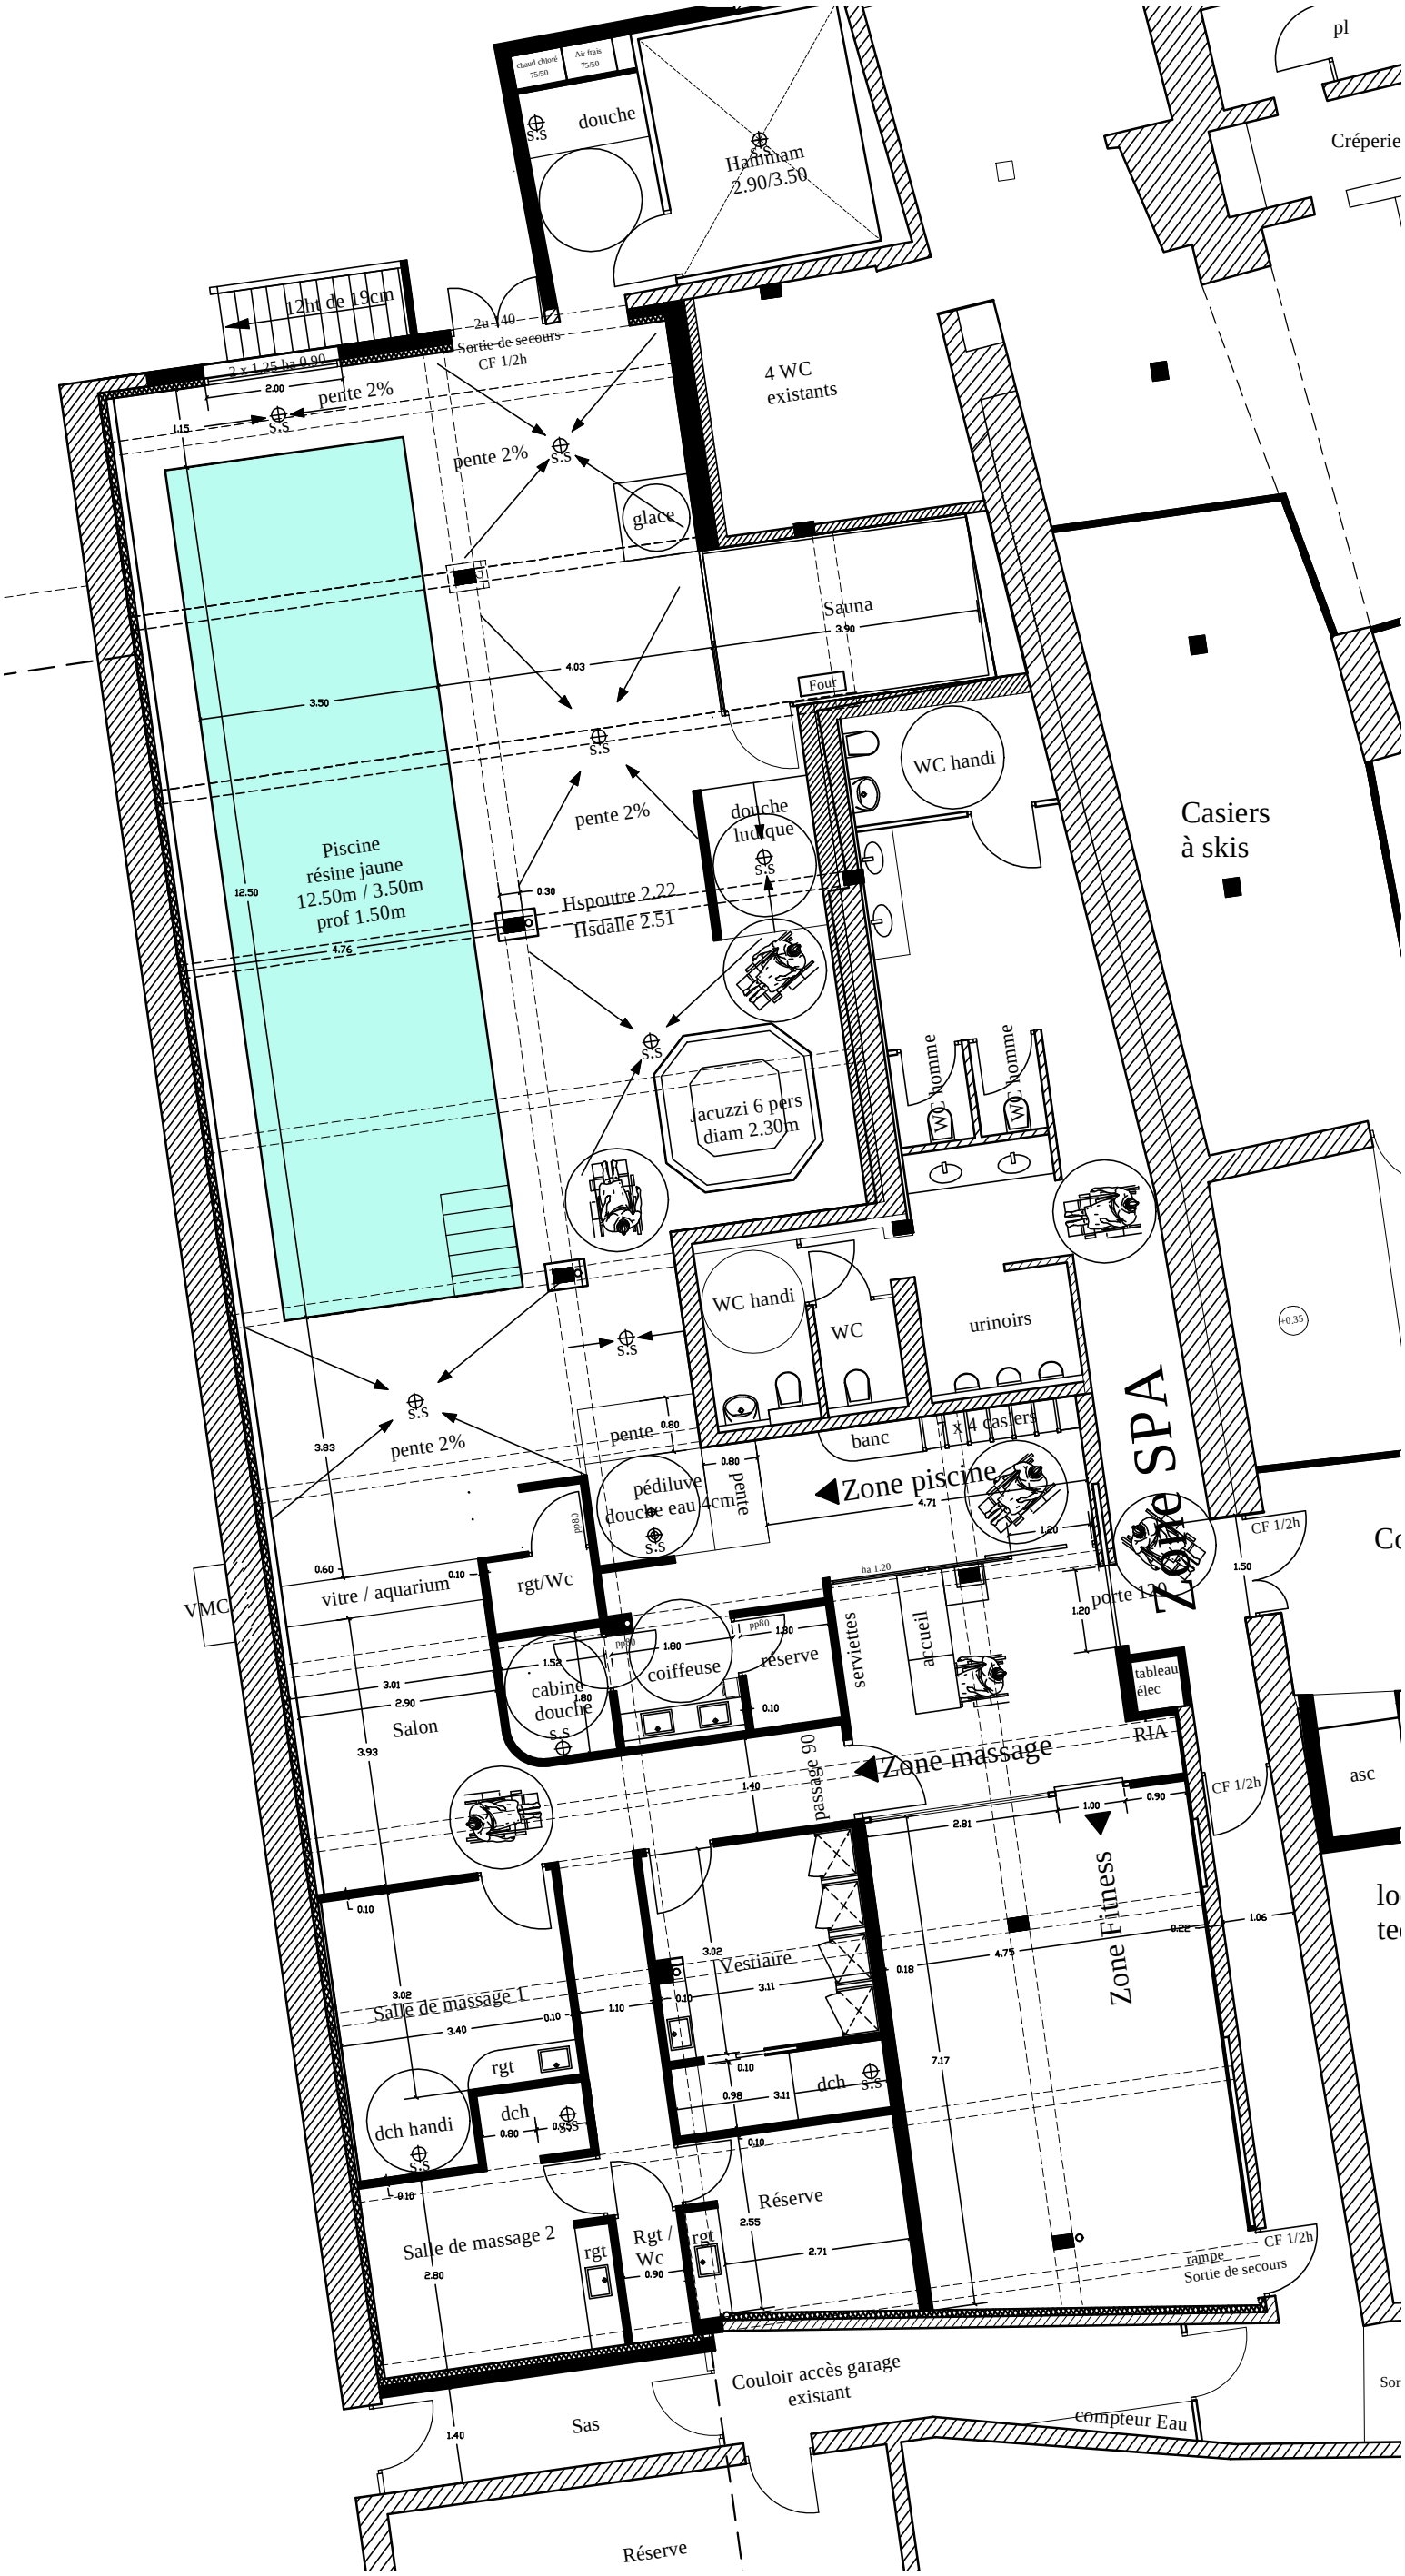
douche
Hammam
2.90/3.50
12ht de 19cm
2u 140
Sortie de secours
CF 1/2h
2 x 1.25 ha 0.90
pente 2%
4 WC
existants
glace
Sauna
Four
WC handi
douche
ludique
Piscine
résine jaune
12.50m / 3.50m
prof 1.50m
Hspoutre 2.22
Hsdalle 2.51
Casiers
à skis
Jacuzzi 6 pers
diam 2.30m
WC homme
WC handi
WC
urinoirs
banc
x 4 casiers
Zone piscine
Zone SPA
pédiluve
douche eau 4cm
pente
rgt/Wc
vitre / aquarium
VMC
coiffeuse
cabine
douche
réserve
serviettes
accueil
tableau
élec
porte 120
Salon
Zone massage
RIA
passage 90
Zone Fitness
Vestiaire
Salle de massage 1
rgt
dch handi
dch
Salle de massage 2
Rgt /
Wc
Réserve
rampe
Sortie de secours
CF 1/2h
Couloir accès garage
existant
Sas
compteur Eau
Réserve
Créperie
pl
asc